


DEWELOPER APKLAN

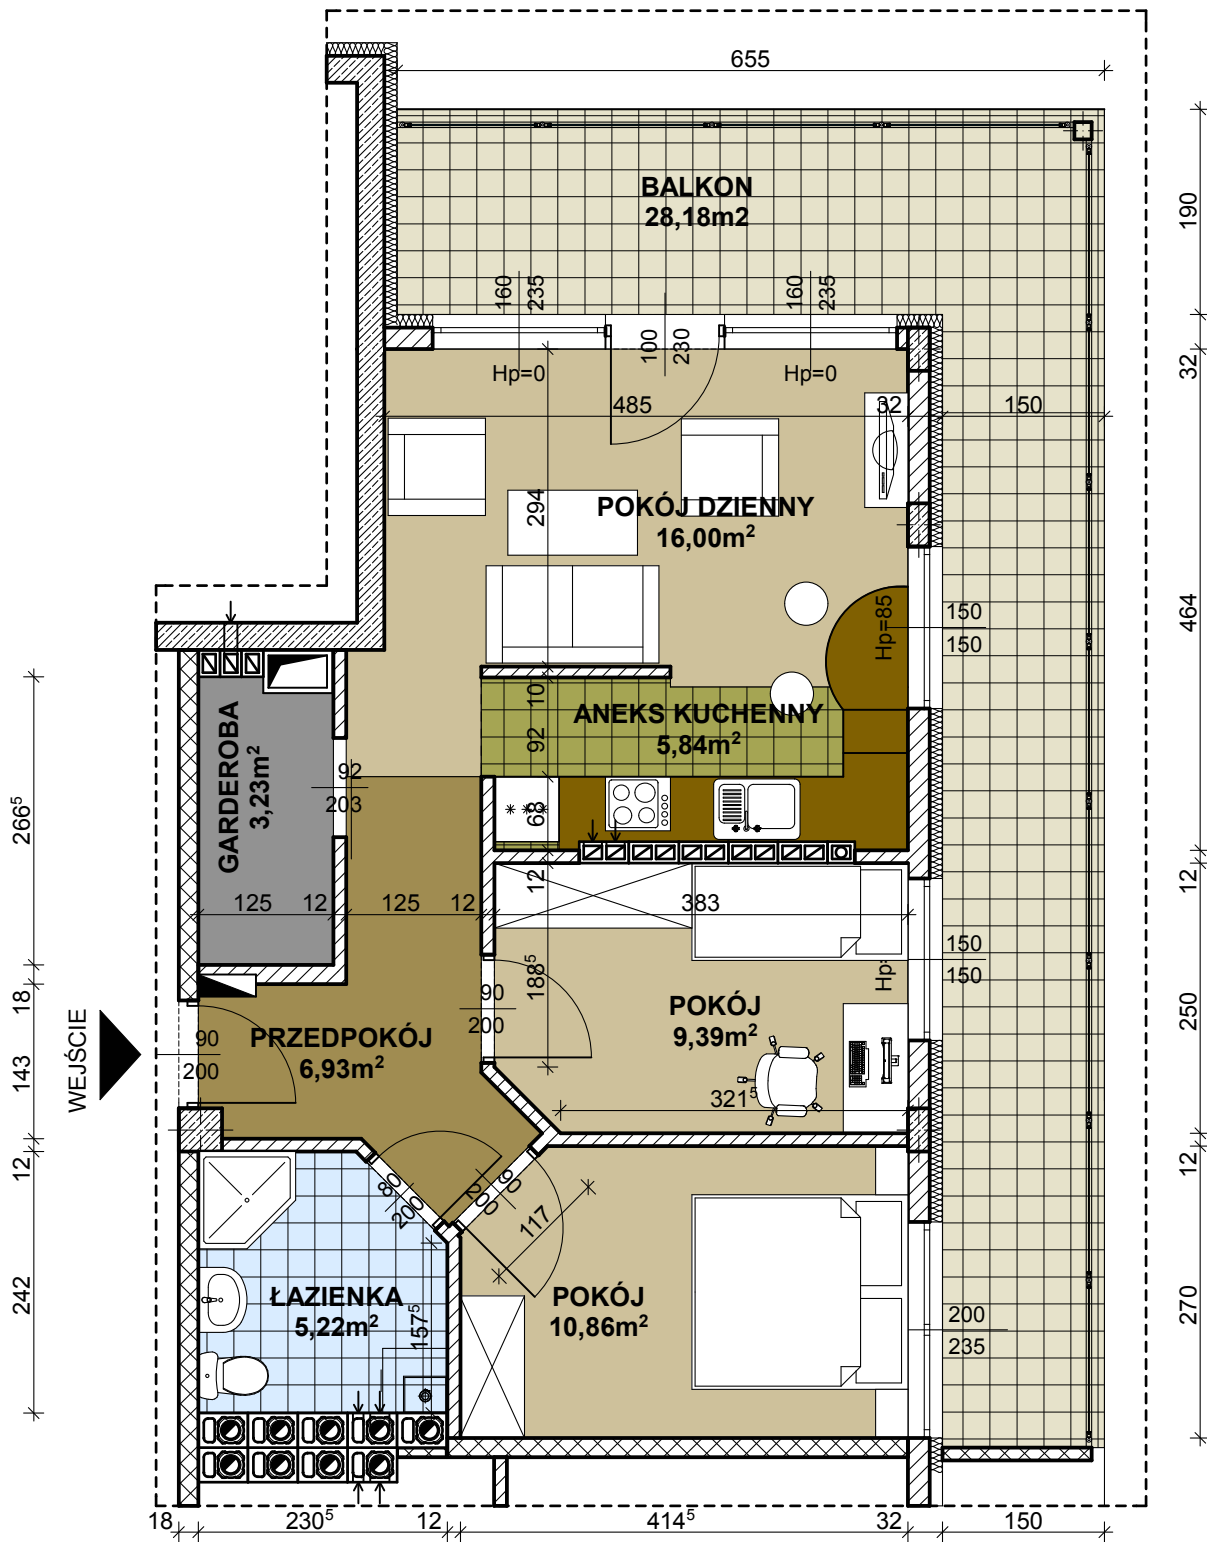

Prawa autorskie zastrzeżone	
PRACOWNIA PROJEKTOWA "OKTOGON" 35-065 RZESZÓW, ul. 8-go Marca 7/14 tel. 691-696-075	
Investor:	Piotr Kawalec, zam. Rzeszów ul. Dębicka 4
Lokalizacja:	Rzeszów ul. Emilii Plater, dz. nr 1771/10, 1771/12, 1767/2 obr. 207.
Temat:	Budynek wielokondygnacyjny z garażem podziemnym o funkcji handlowo-usługowo-biurowo-mieszkalnej wraz z niezbędnymi urządzeniami budowlanymi.
Tytuł rys.:	RZUT 4-GO PIĘTRA MIESZKANIE 4-F
Proj.arch.:	mgr inż.arch.Piotr Kuborek Rz/A-10/04
Opracował:	mgr inż.Dariusz Grzesik